




矩形边沟盖板平面一(1:10)
(面板中布置泄水孔)

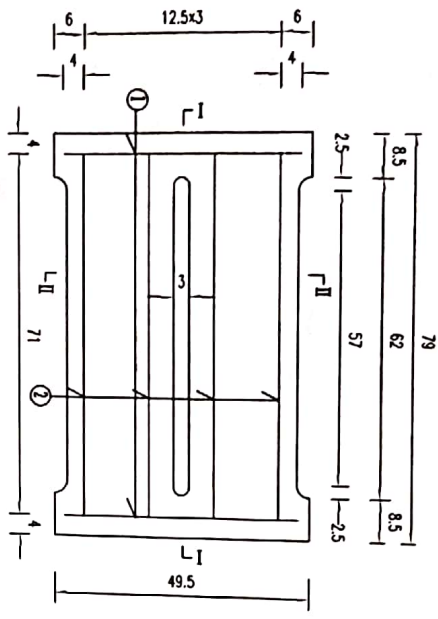


矩形边沟盖板平面二(1:10)
(面板中布置标志图案)

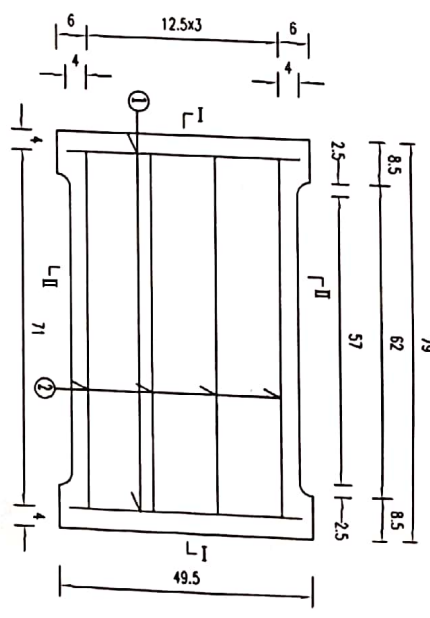


I-I 断面

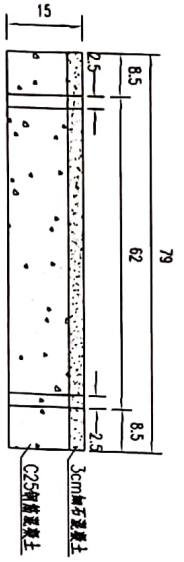

I-I 断面

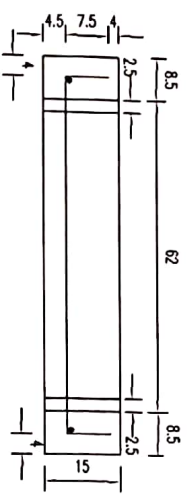


I-I 断面

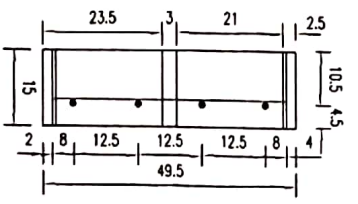

每块盖板材料表

工程项	每块长	每块宽	共长	数量		
项目	编号	直径	cm	cm	m	kg
①	Ø8	45.5	2	0.91	0.36	
②	Ø14	88	4	3.52	4.26	
C25混凝土 (体积) m³					0.054	

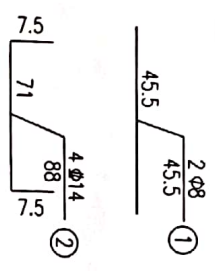

备注:
 1. 本图内所有尺寸均为设计值, 图中尺寸与实物图不一致时, 以实物图为准。
 2. 钢筋混凝土盖板厚度为3cm厚石渣垫层, 下部为12cm厚钢筋混凝土。
 3. “矩形边沟盖板平面一”为一套完整标志图案, “矩形边沟盖板平面二”为一套完整标志图案。
 4. 本图国家及地方标准图集, 由厂家提供并加盖公章, 方可使用。

专业									
姓名									



中交第二公路勘察设计研究院有限公司

工程名称	第四届中国绿化博览会博览园建设项目道路桥梁勘察设计			审定	杨俊	杨俊	杨俊	张小平	张小平	张小平	图号	S2-2-27
子项				审核	陈小平	陈小平	陈小平	涂永庆	涂永庆	涂永庆	版次	A
工程编号				设计阶段	施工图设计	施工图设计	施工图设计	曹炬	曹炬	曹炬	更改码	



扫描全能王 创建